


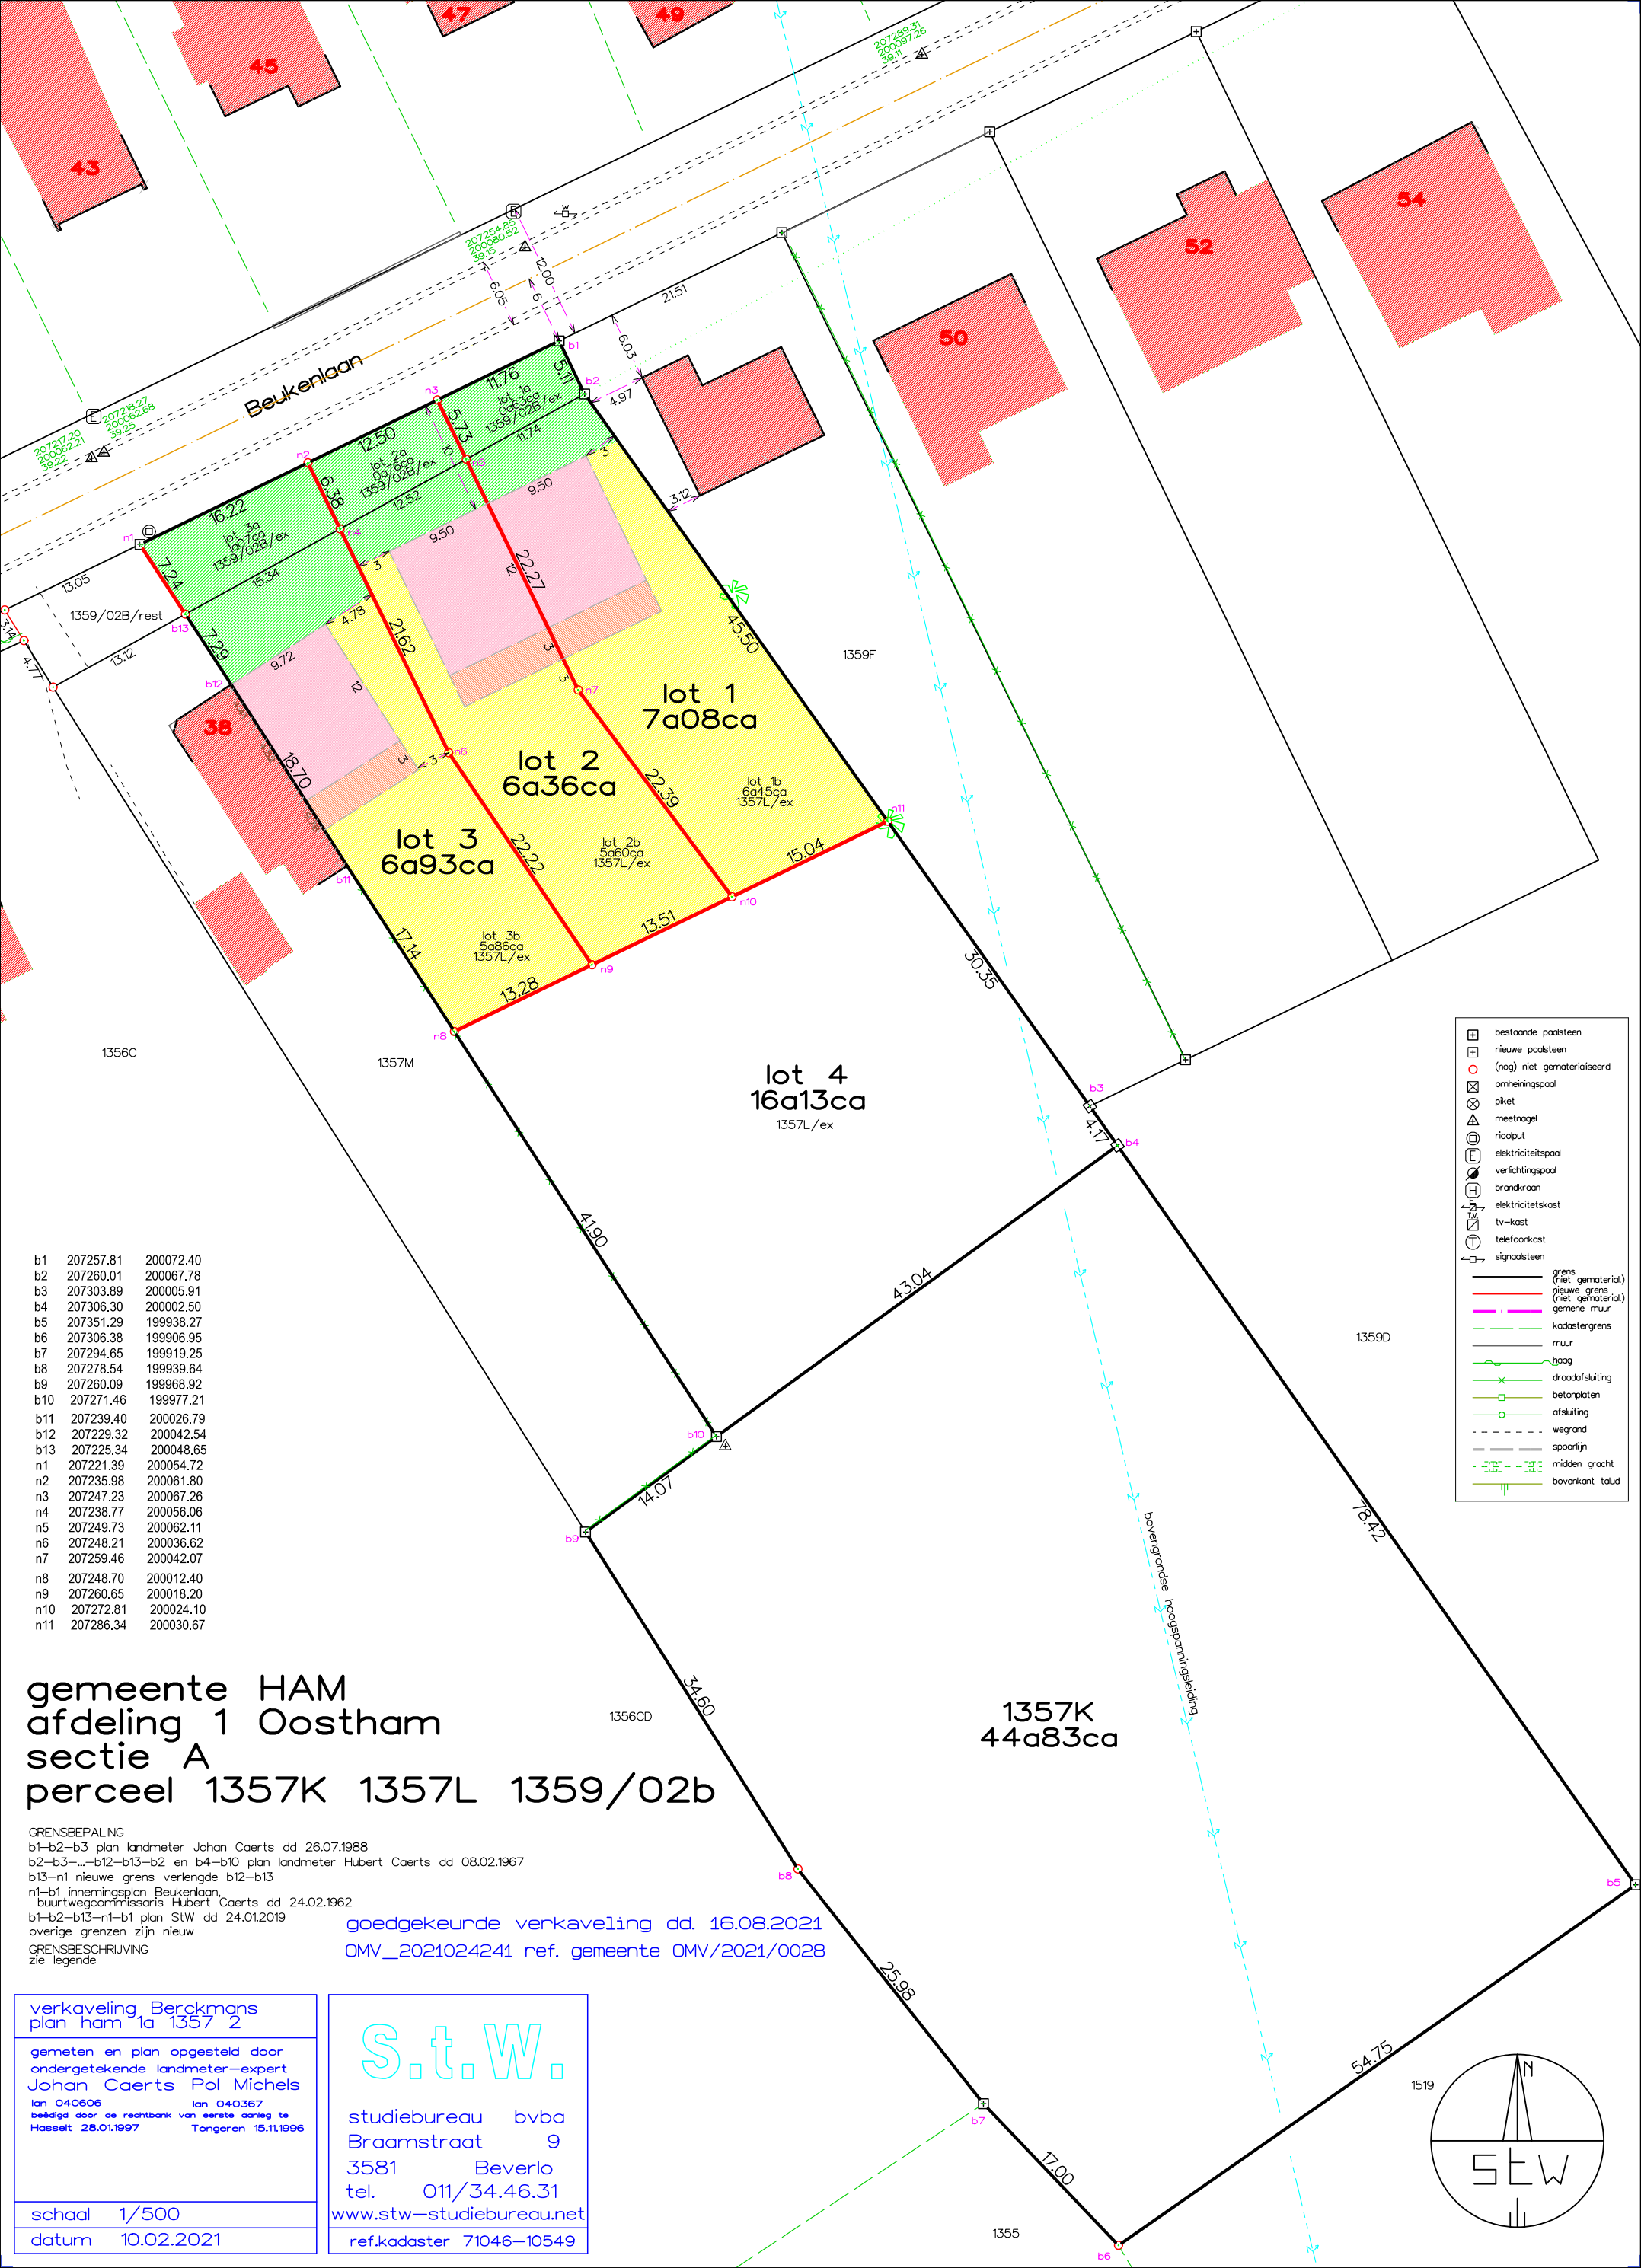

b1	207257.81	200072.40
b2	207260.01	200067.78
b3	207303.89	200005.91
b4	207306.30	200002.50
b5	207351.29	199938.27
b6	207306.38	199906.95
b7	207294.65	199919.25
b8	207278.54	199939.64
b9	207260.09	199968.92
b10	207271.46	199977.21
b11	207239.40	200026.79
b12	207229.32	200042.54
b13	207225.34	200048.65
n1	207221.39	200054.72
n2	207235.98	200061.80
n3	207247.23	200067.26
n4	207238.77	200056.06
n5	207249.73	200062.11
n6	207248.21	200036.62
n7	207259.46	200042.07
n8	207248.70	200012.40
n9	207260.65	200018.20
n10	207272.81	200024.10
n11	207286.34	200030.67

gemeente HAM
afdeling 1 Oostham
sectie A
perceel 1357K 1357L 1359/02b

GRENSBEPALING
b1-b2-b3 plan landmeter Johan Caerts dd 26.07.1988
b2-b3-...-b12-b13-b2 en b4-b10 plan landmeter Hubert Caerts dd 08.02.1967
b13-n1 nieuwe grens verlengde b12-b13
n1-b1 innemingsplan Beukenlaan,
buurtwegcommissaris Hubert Caerts dd 24.02.1962
b1-b2-b13-n1-b1 plan StW dd 24.01.2019
overige grenzen zijn nieuw
goedgekeurde verkaveling dd. 16.08.2021
OMV_2021024241 ref. gemeente OMV/2021/0028

verkaveling Berckmans
plan ham 1a 1357 2

gemeten en plan opgesteld door
ondergetekende landmeter-expert
Johan Caerts Pol Michels
lan 040606 lan 040367
beëdigd door de rechtbank van eerste aanleg te
Hasselt 28.01.1997 Tongeren 15.11.1996

schaal 1/500
datum 10.02.2021

S.t.W.

studiebureau bvba
Braumstraat 9
3581 Beverlo
tel. 011/34.46.31
www.stw-studiebureau.net
ref.kadaster 71046-10549

